


圖說

序號	名稱	位置	規格	參考圖說
	校園環境改善暨安全防護設施位置圖	廚房雨遮(A)、烤漆格柵(B)、校園戶外-造型雨遮(C)、禮堂-階梯塑木踏板(G)		ABCG位置圖
		冷水恆壓馬達雨遮(D)、熱迴水馬達雨遮(E)、熱水平臺踏板(F)		DEF位置圖
1	廚房雨遮	宿舍1樓廚房戶外食材清洗區	11600 mm*3250 mm	圖A
2	烤漆格柵	宿舍1樓廚房瓦斯儲放區	2230 mm *1300 mm	圖B
3	校園戶外-造型雨遮	禮堂(北)側門階梯區	6504 mm *3200 mm	圖C
4	冷水恆壓馬達雨遮	宿舍頂樓(A、B梯) 生活用水配送區	1800 mm *1800 mm *1500 mm	圖D
5	熱迴水馬達雨遮	宿舍頂樓熱水末段回收區	1800 mm *1500 mm *900 mm	圖E
6	熱水平臺踏板	宿舍頂樓(C梯)熱水配送區	400 mm *220 mm *2000 mm	圖F
7	禮堂-階梯塑木踏板 (含不銹鋼扶手延伸)	禮堂頂樓4支戶外梯出入口	2400 mm *600 mm *200 mm	圖G

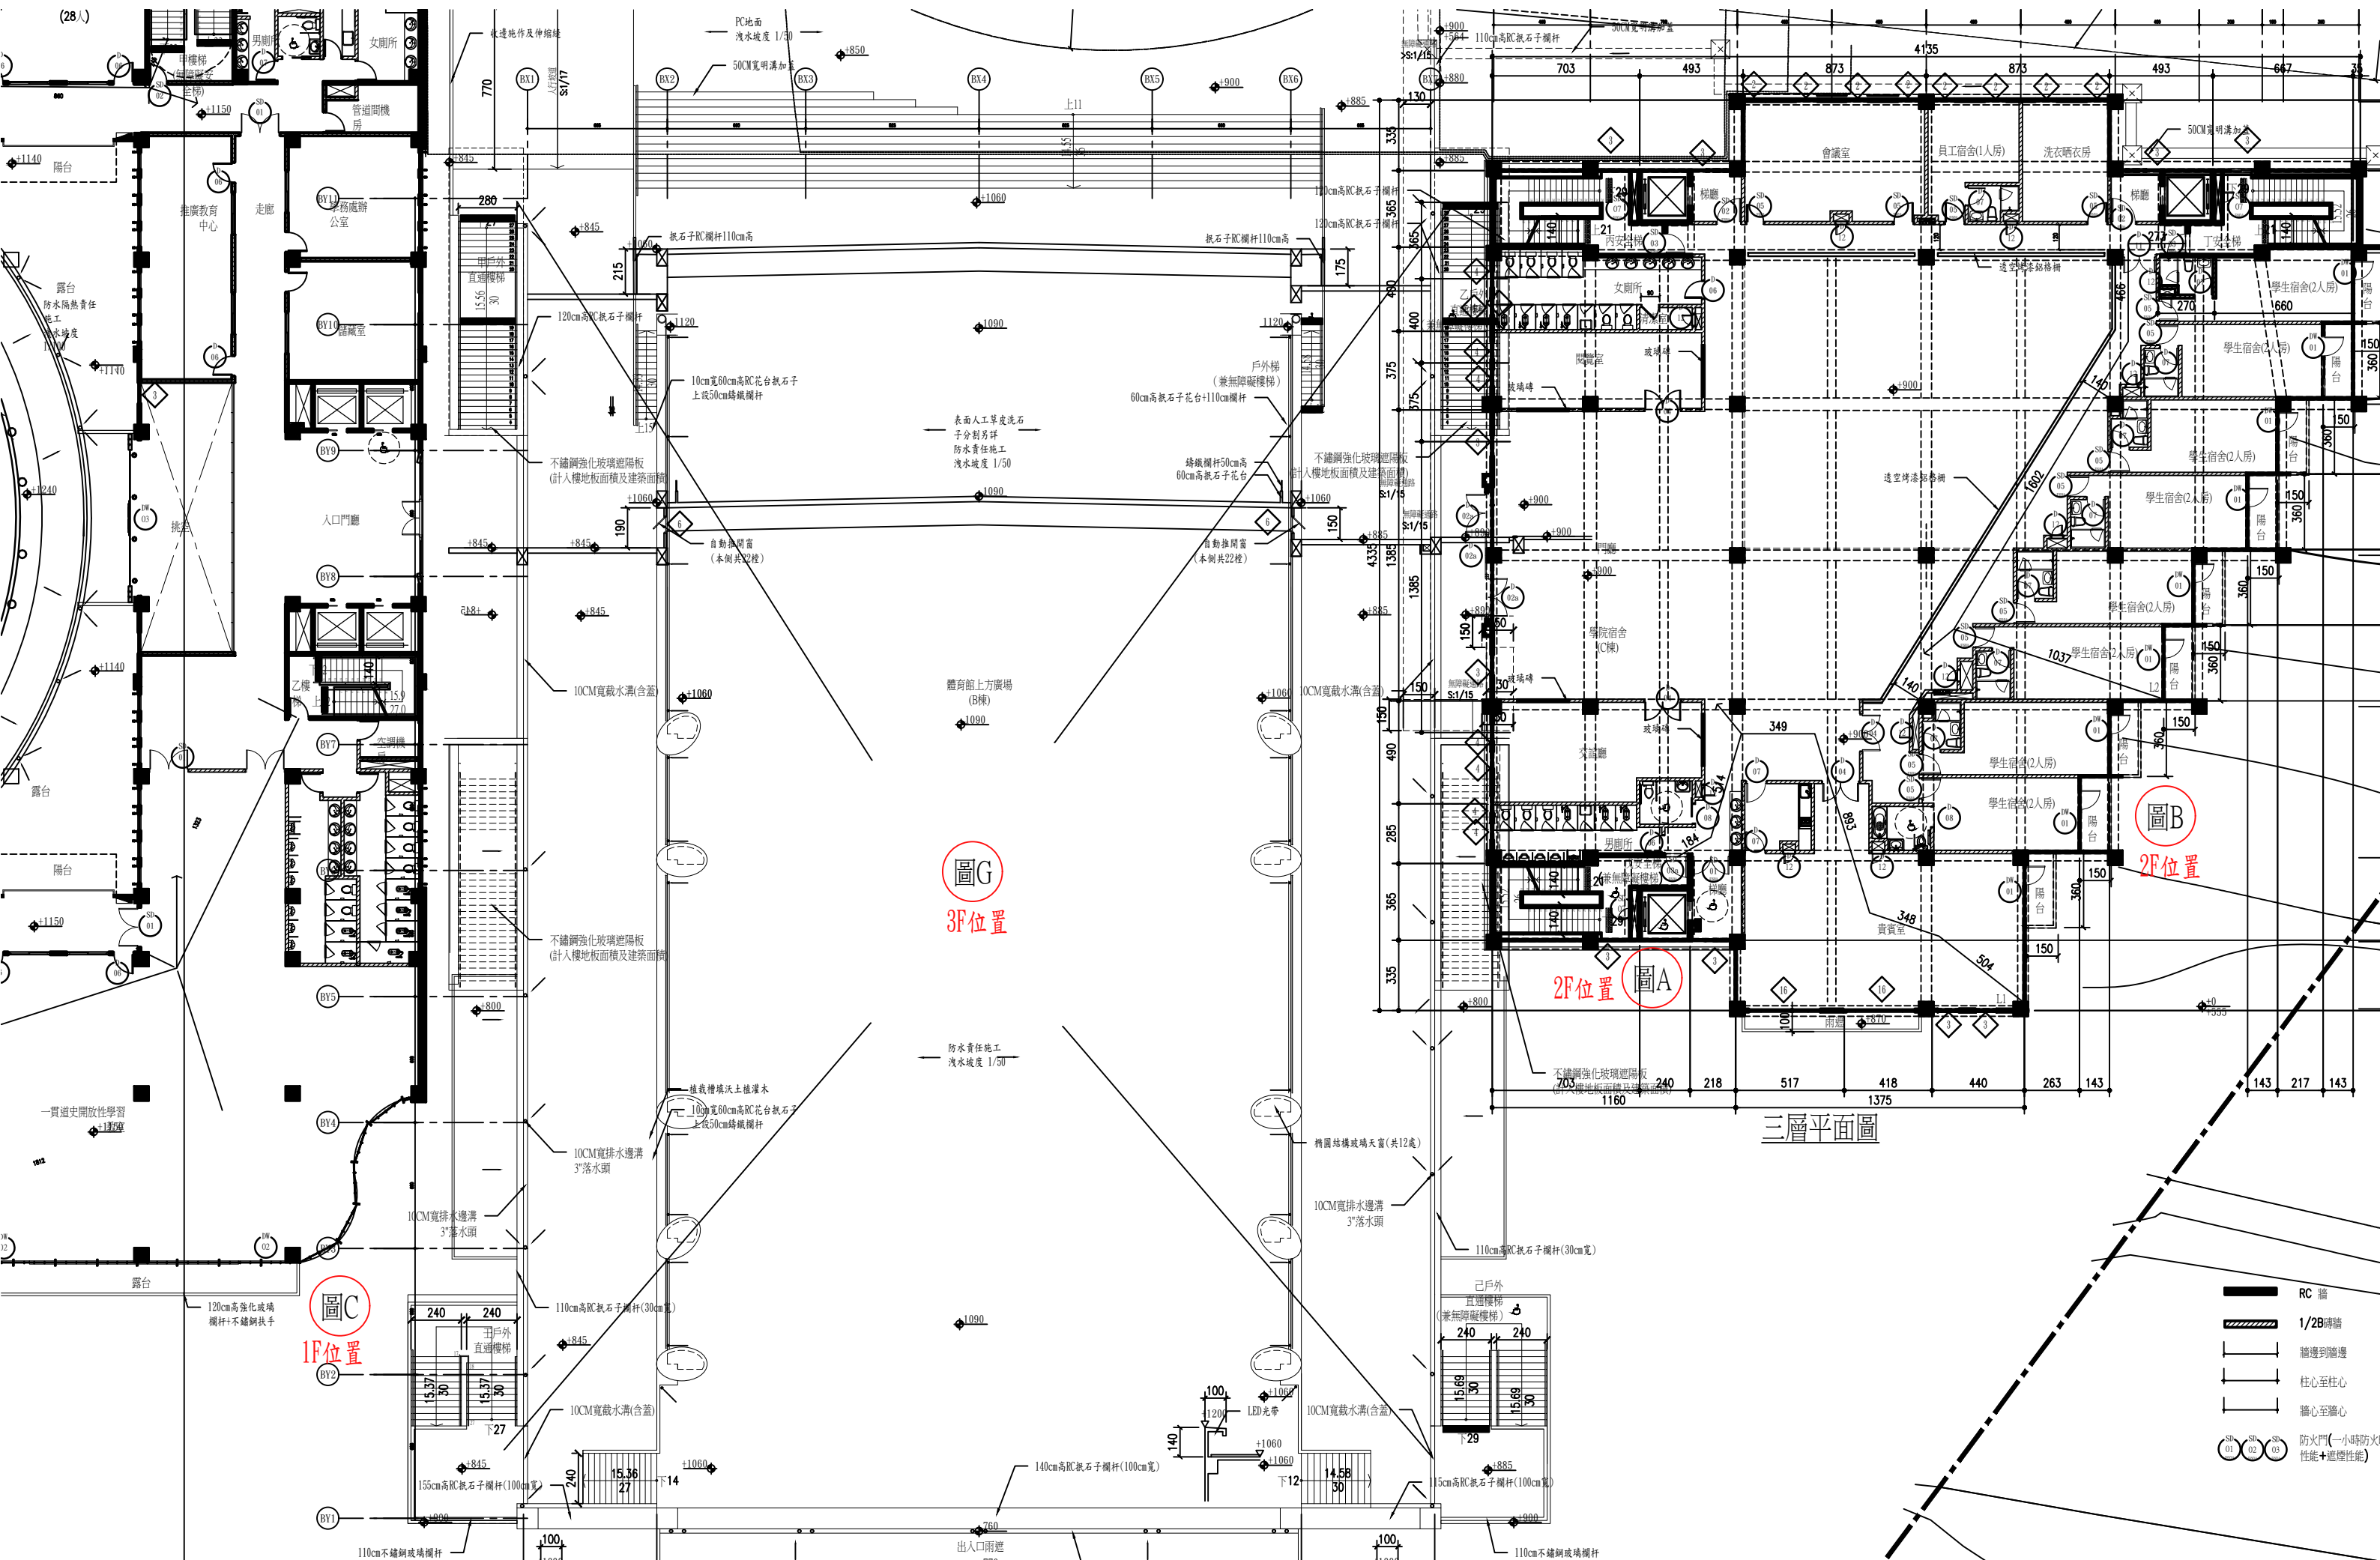

圖G
3F位置


2F位置
圖A




圖B
2F位置

圖C
1F位置


三層平面圖

- RC 牆
- 1/2B磚牆
- 牆邊到牆邊
- 柱心至柱心
- 牆心至牆心
- 防火門(一小時防火性能+遮煙性能)


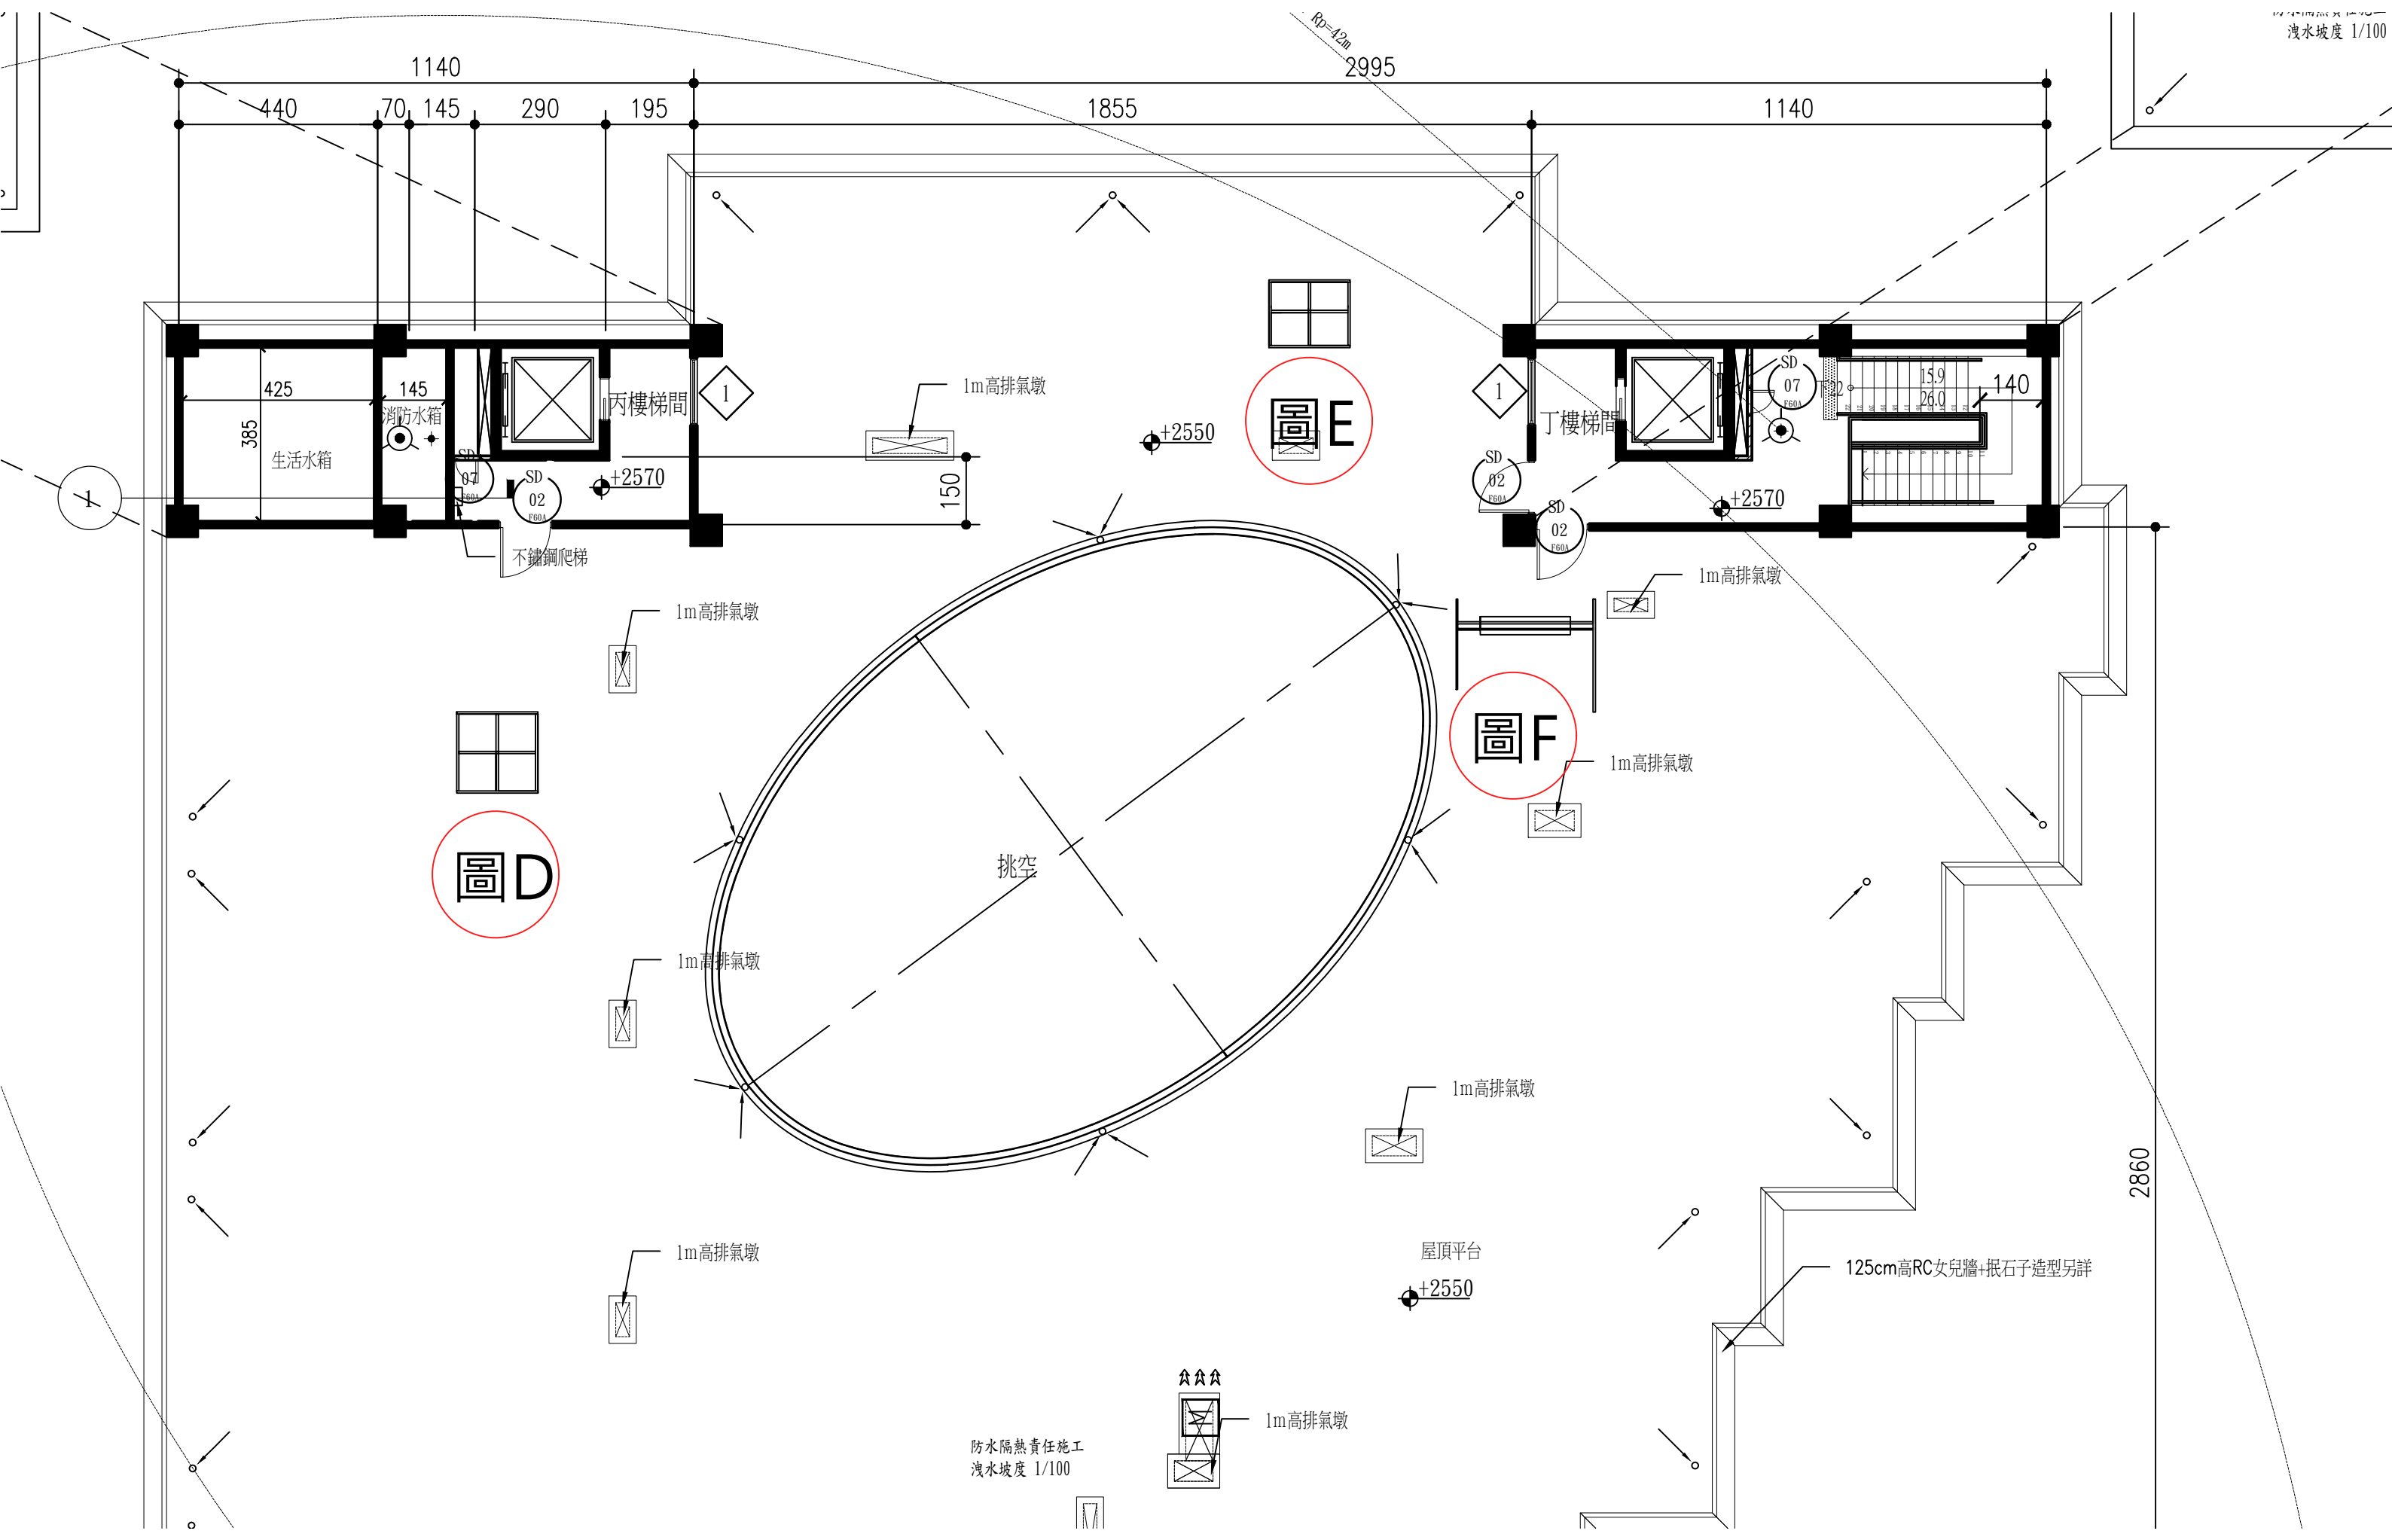


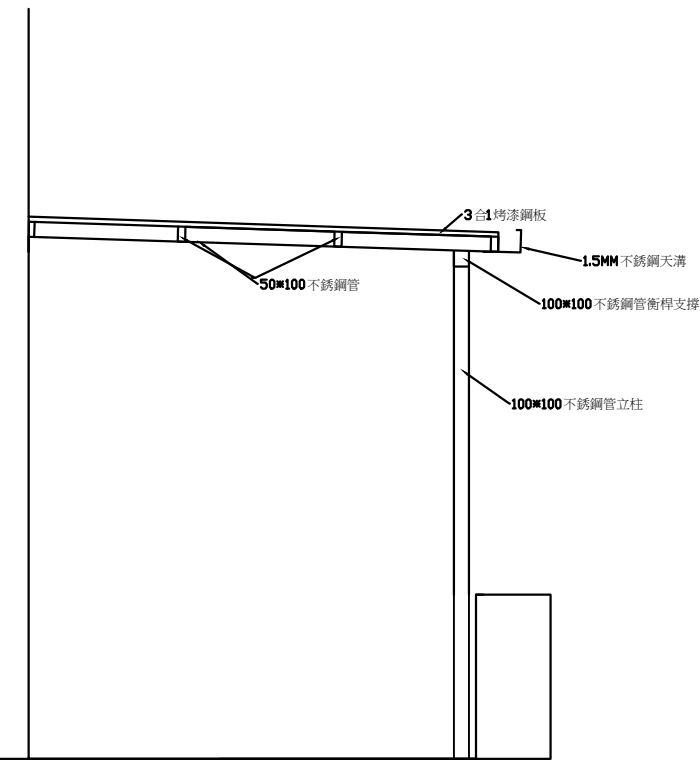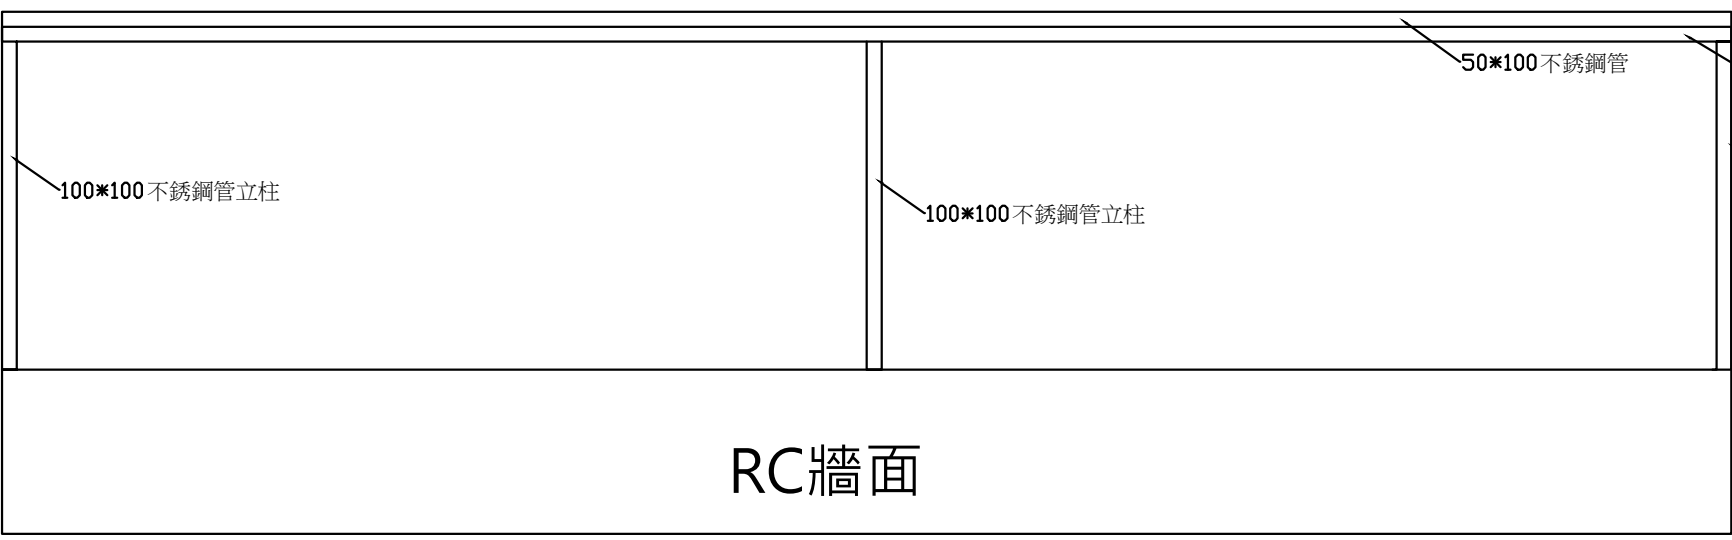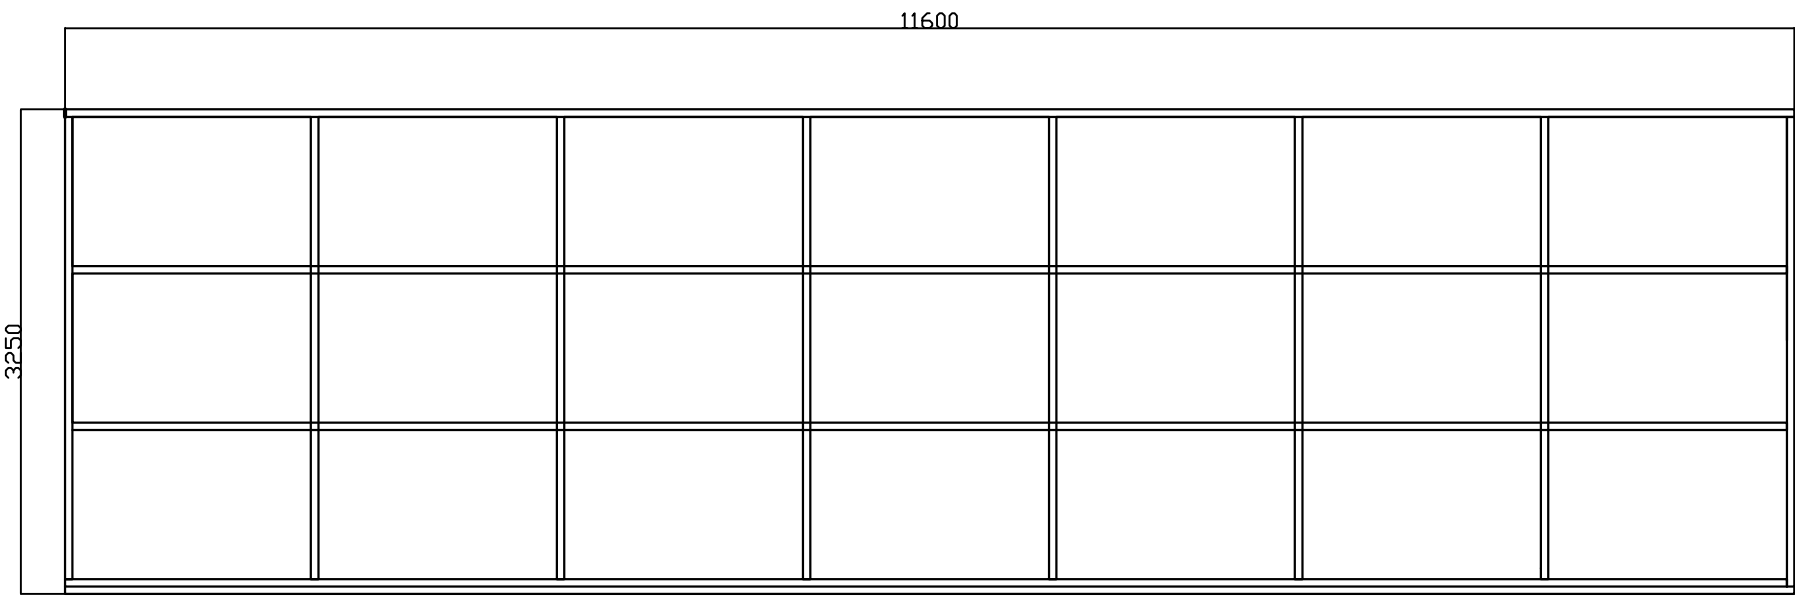


圖A-廚房雨遮 MM/單位

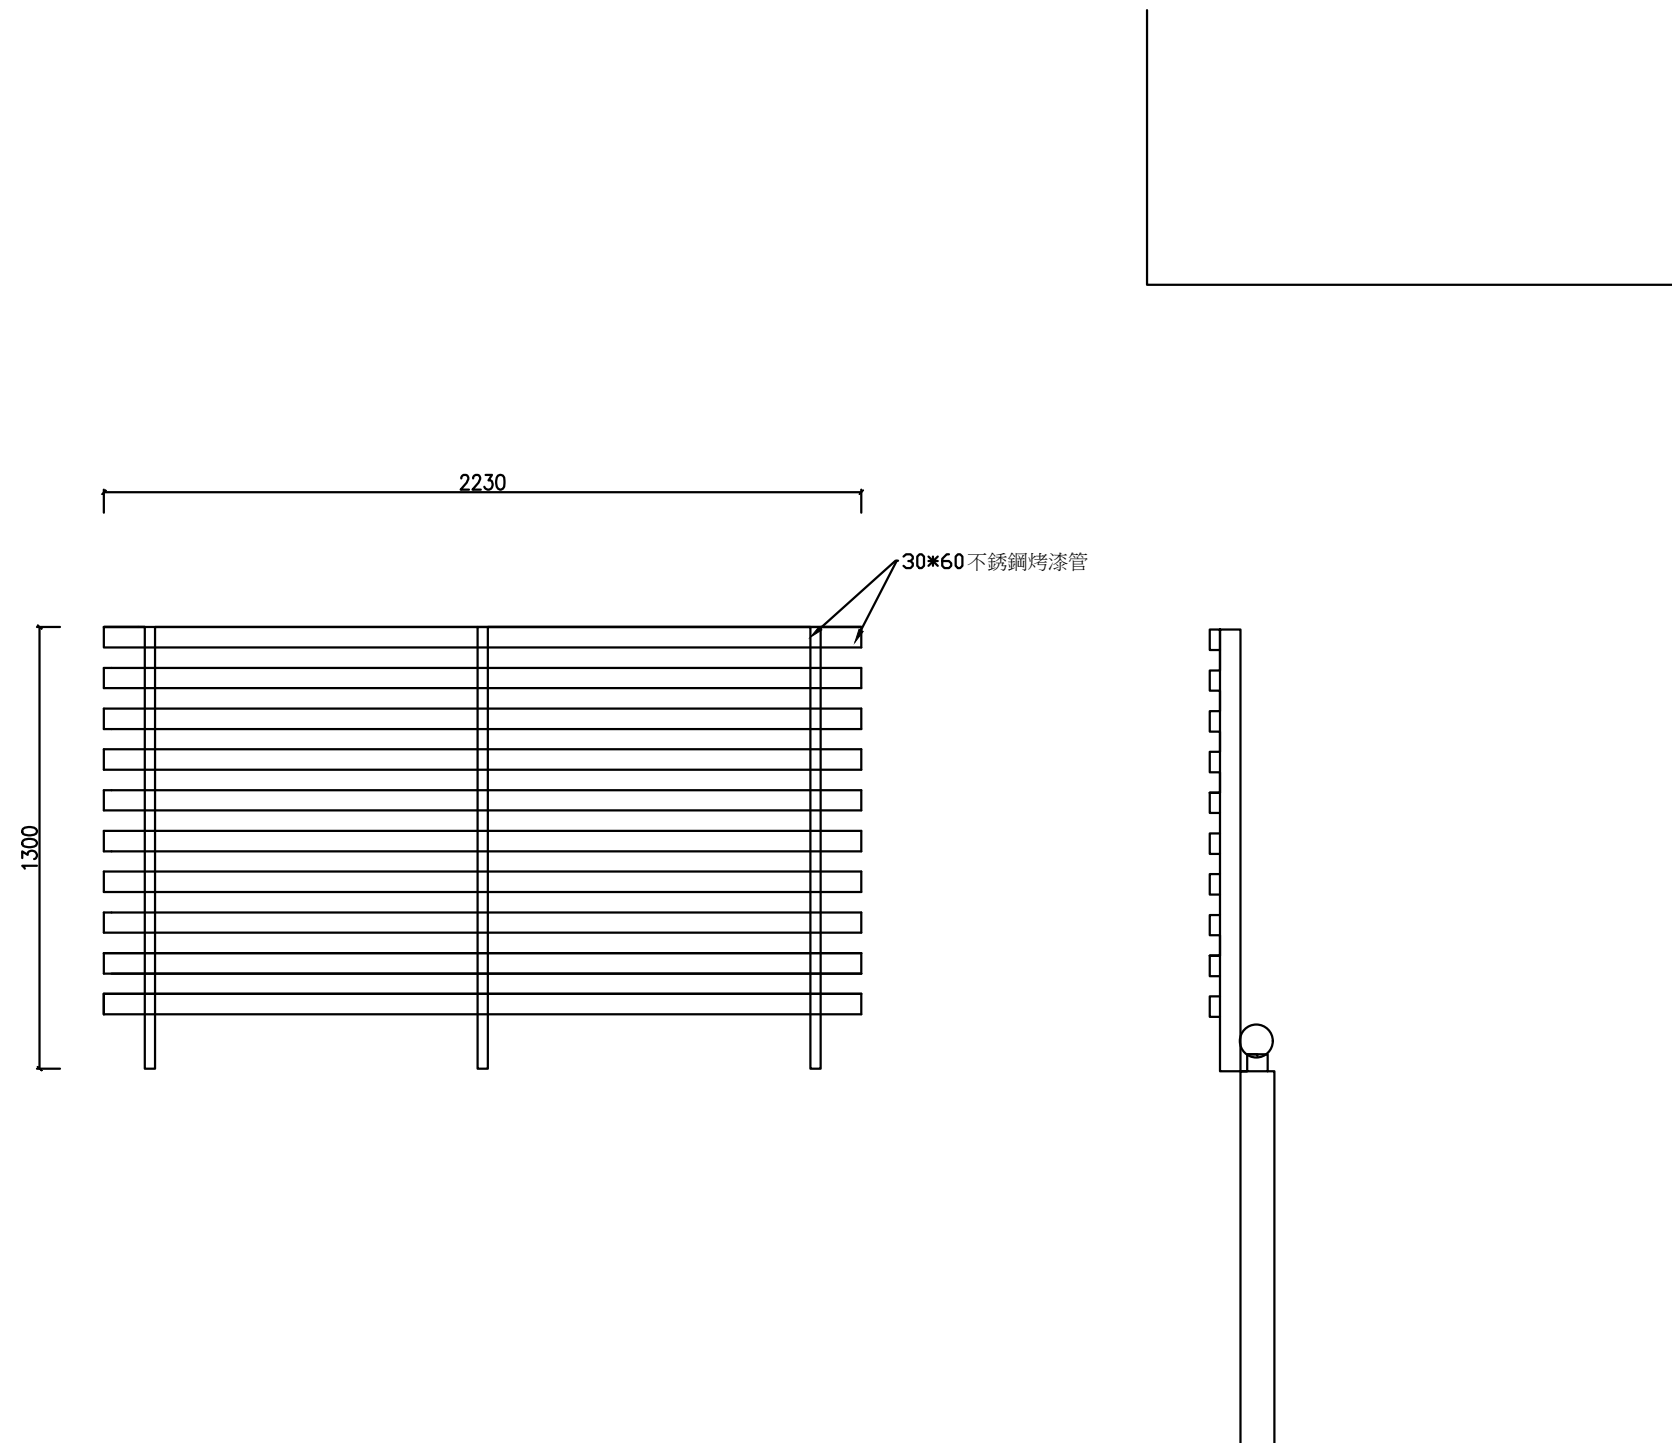


圖B-烤漆格柵 MM/單位

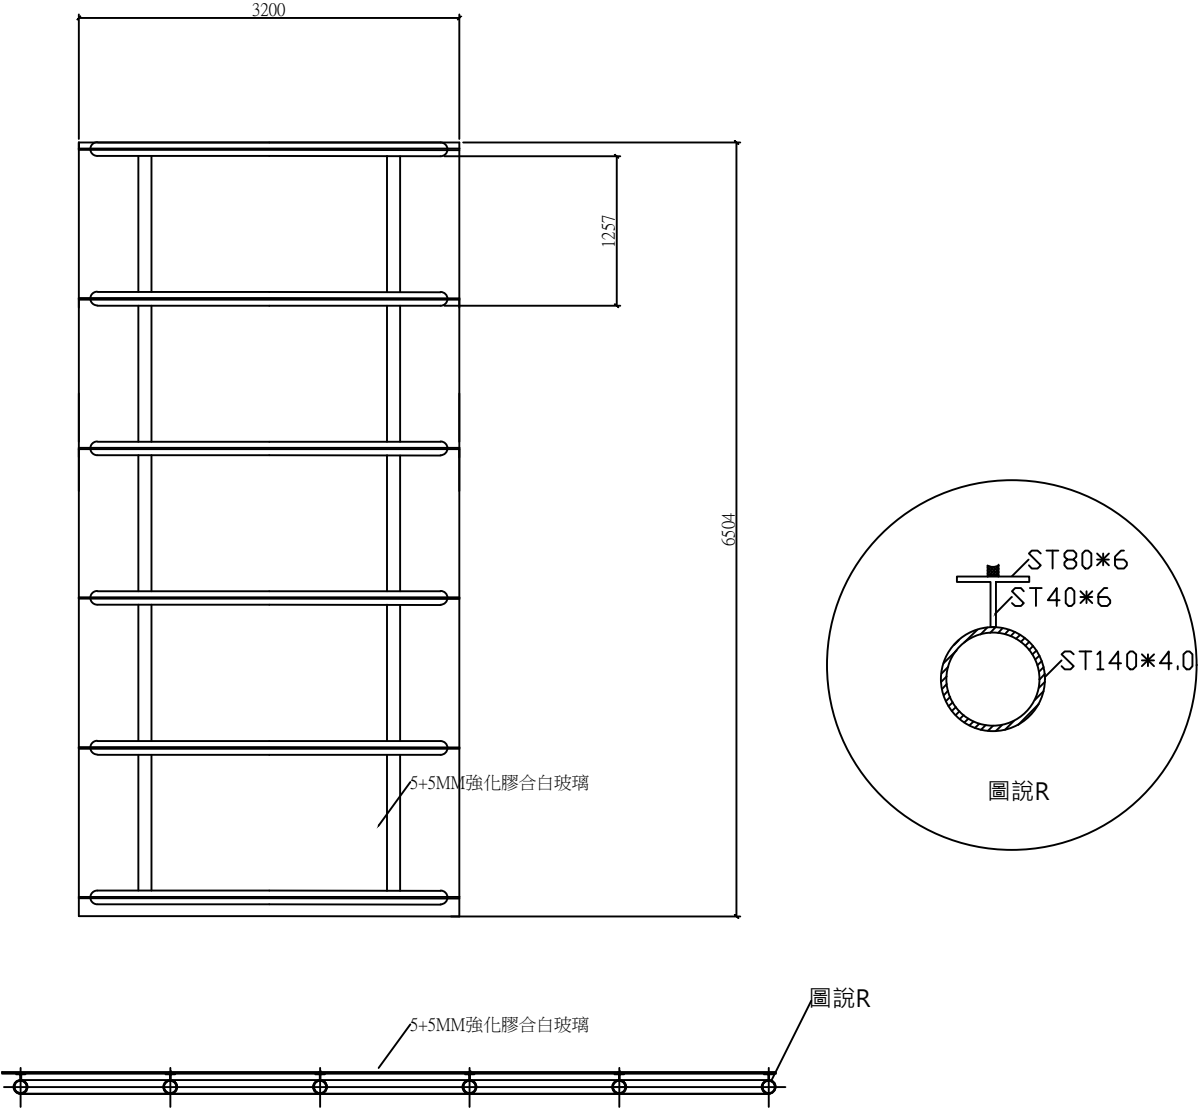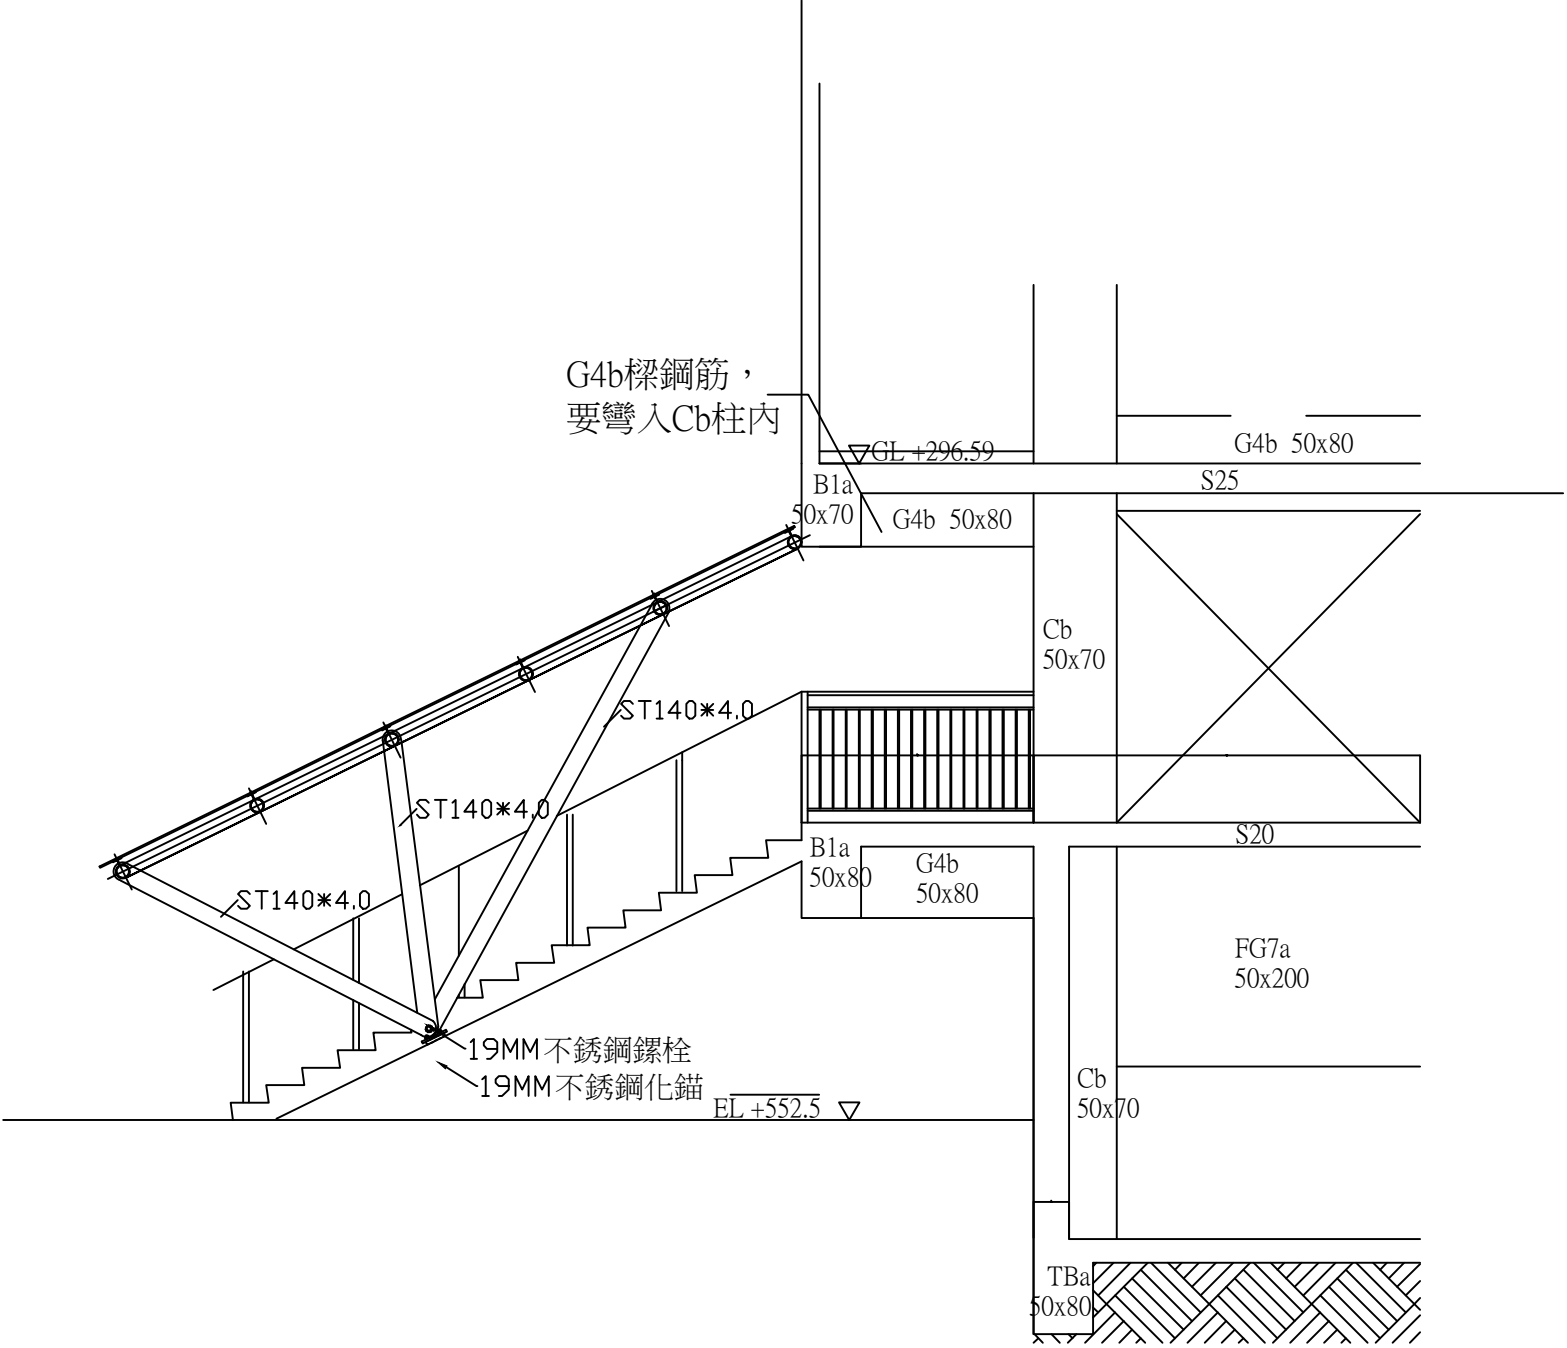


圖C校園戶外造型雨遮 MM/單位

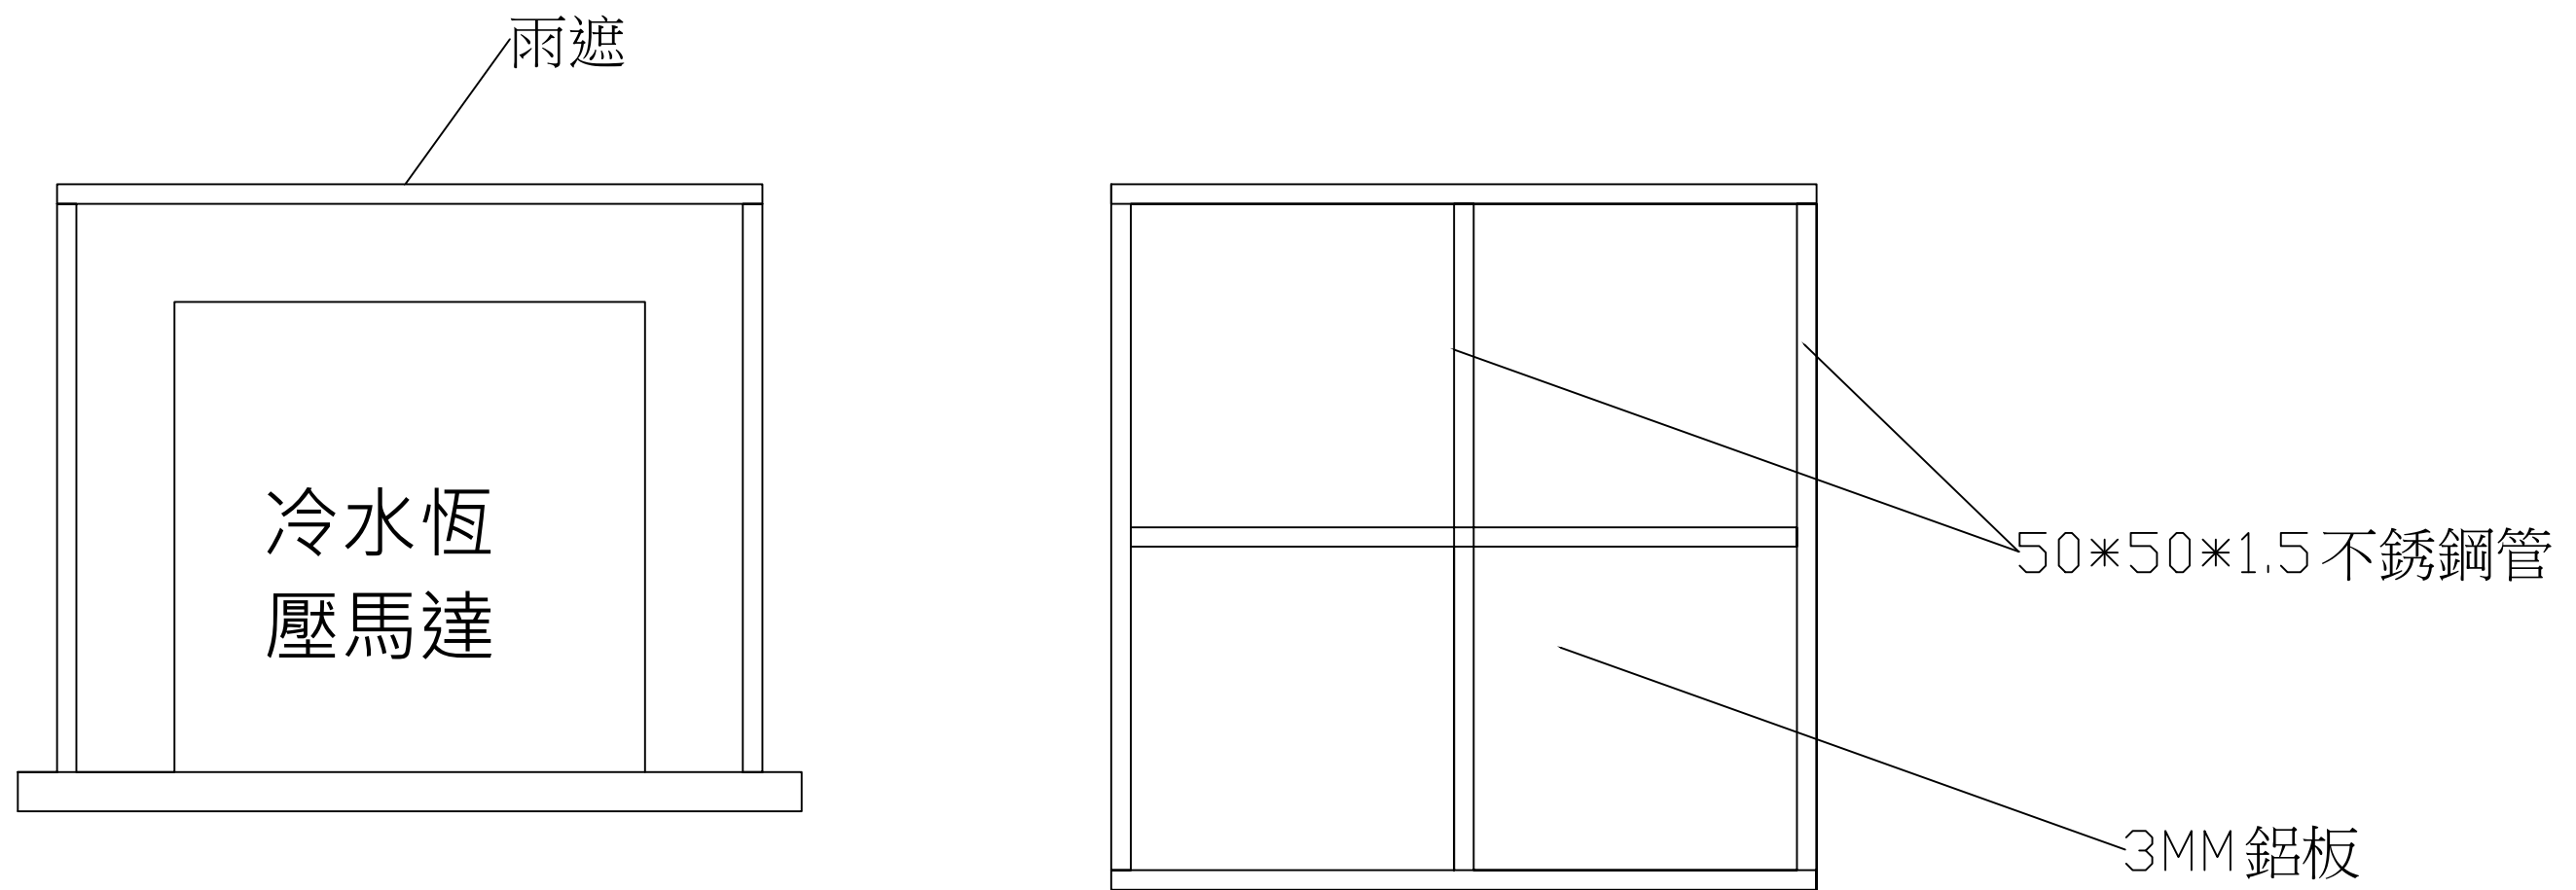


圖D-雨遮1800*1800*1500MM/單位

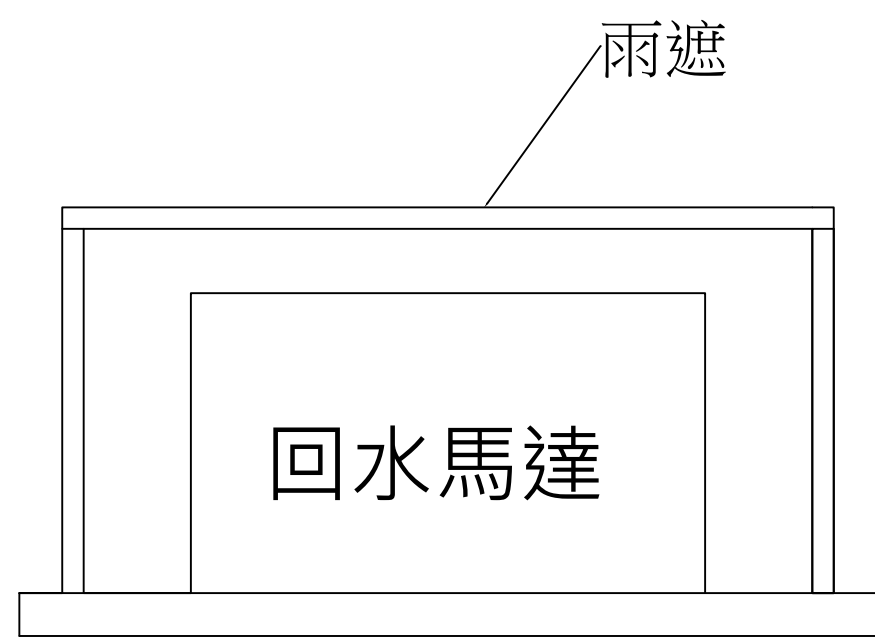

圖E-雨遮1800*1500*900

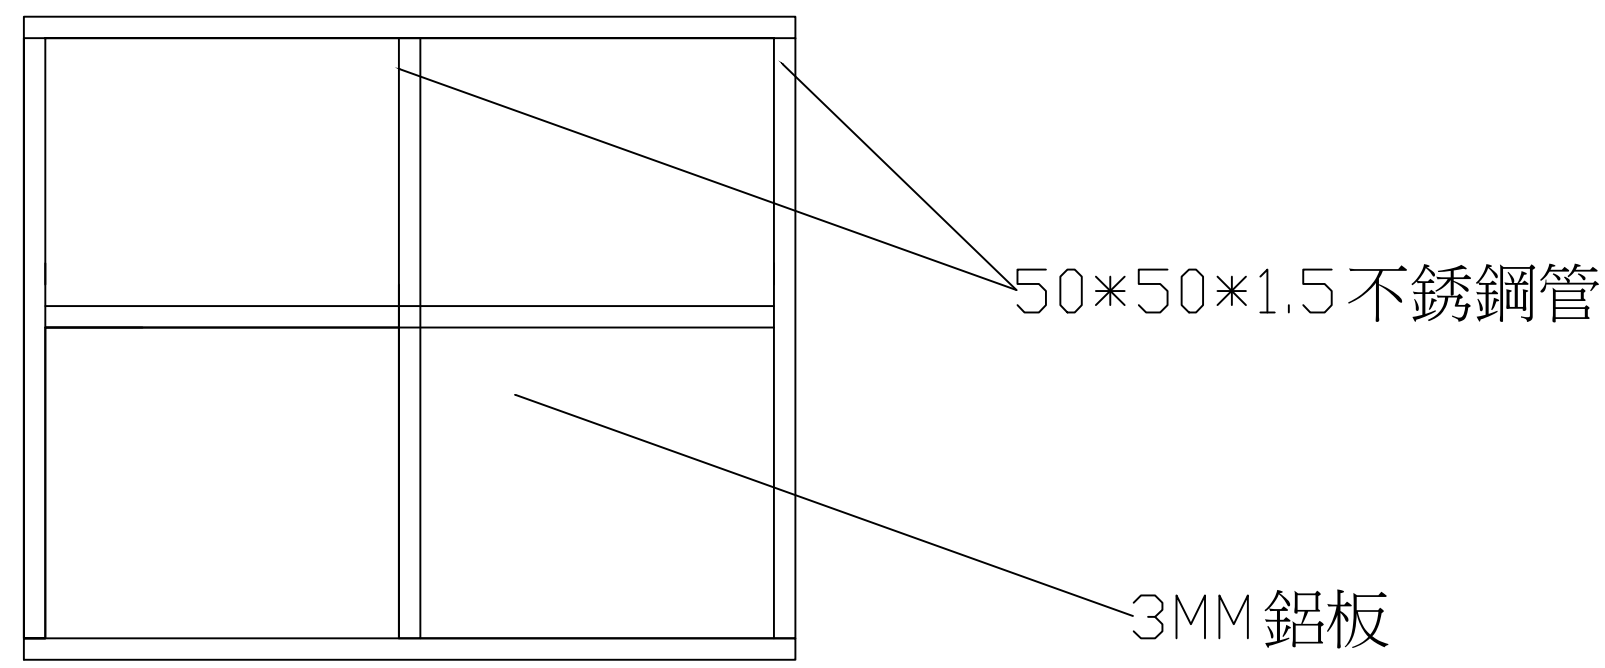


MM/單位

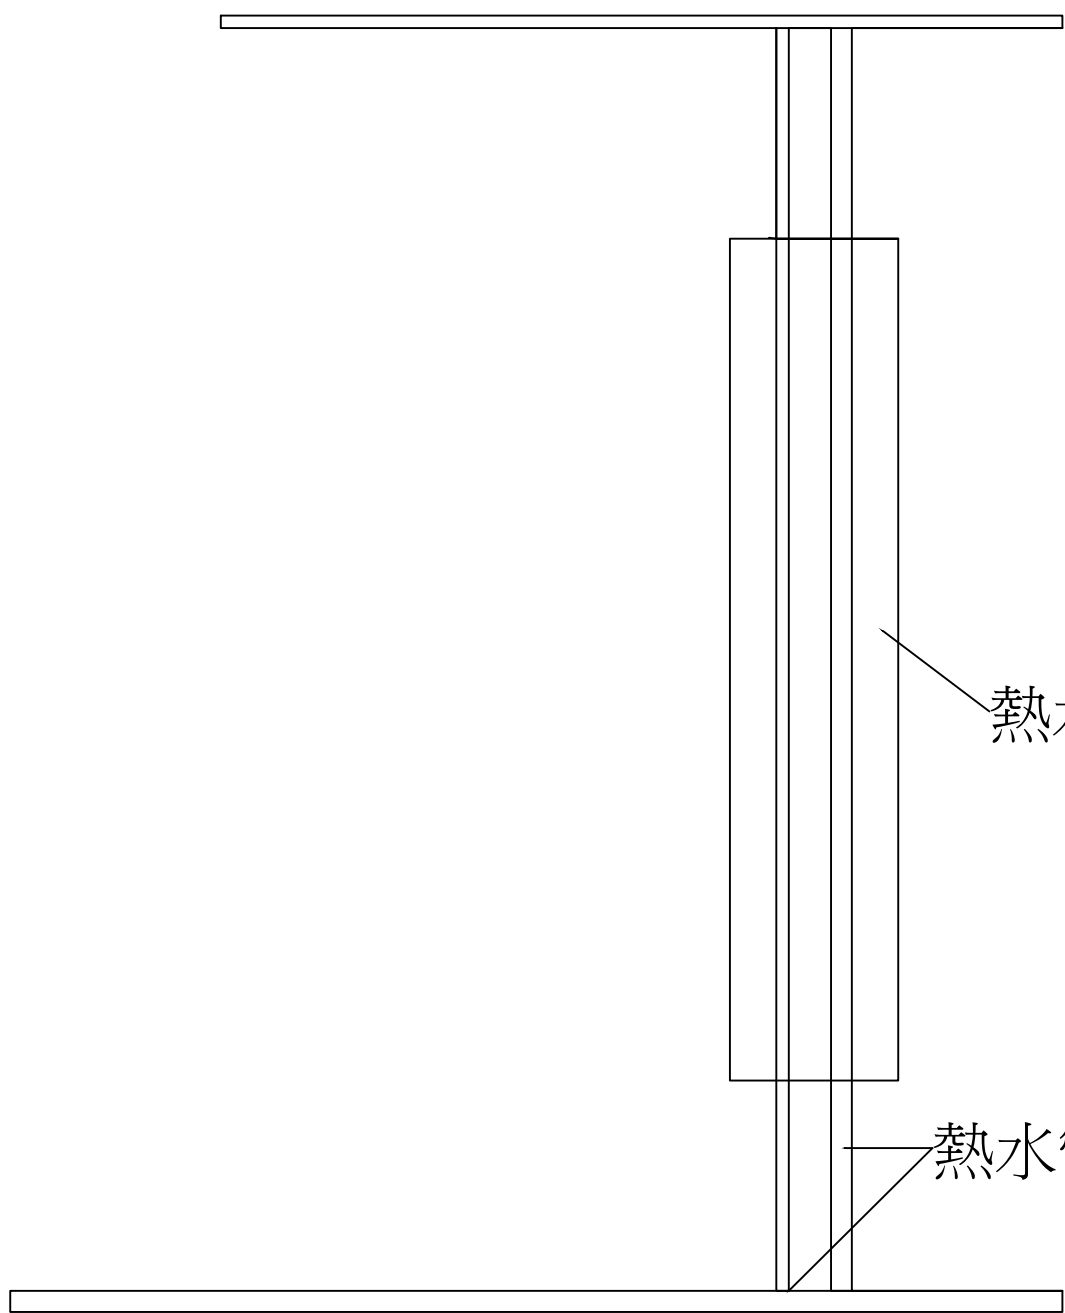

熱水平臺踏板


熱水管

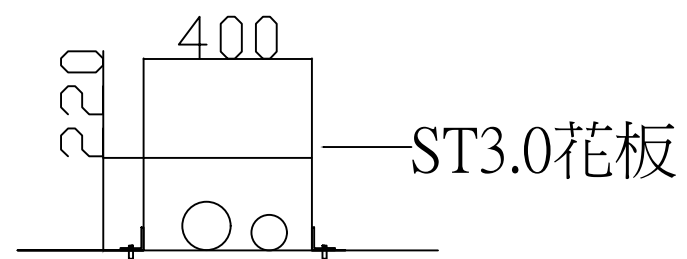

2000

ST3.0花板

圖F-熱水平臺踏板 MM/單位

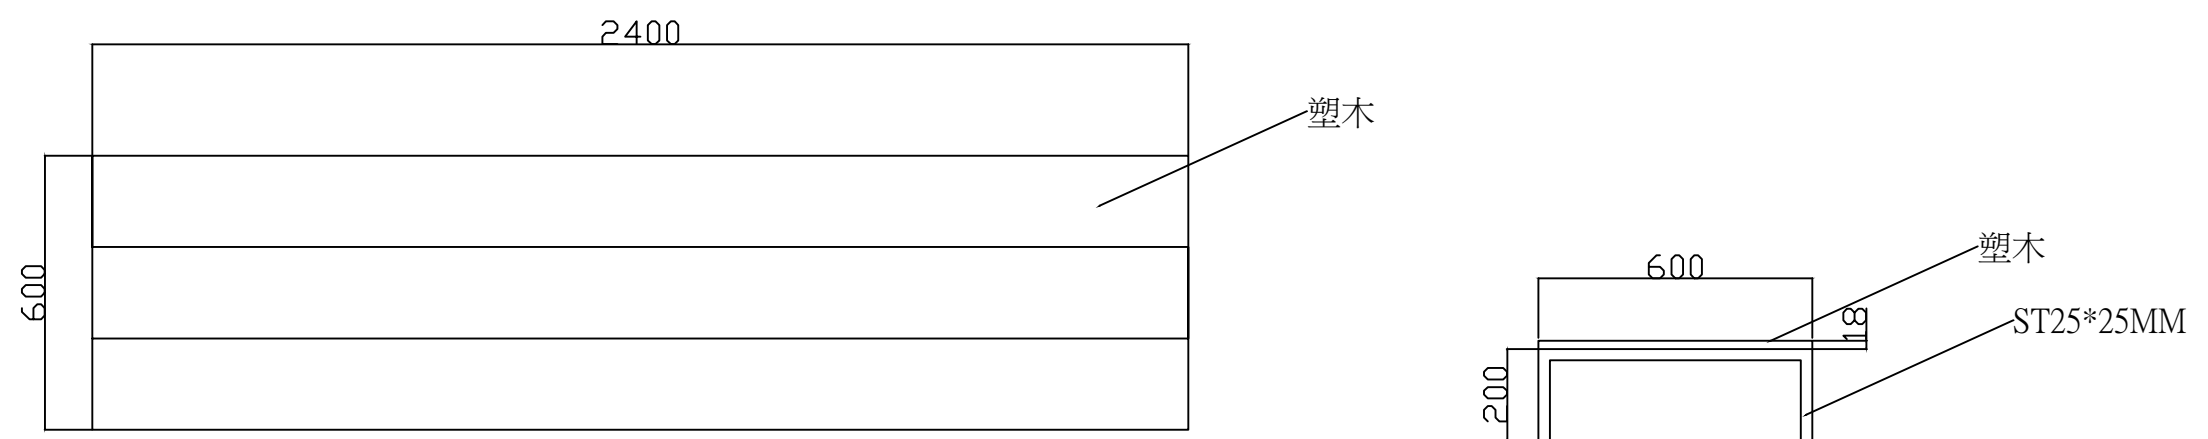

圖G-階梯塑木踏板 MM/單位