


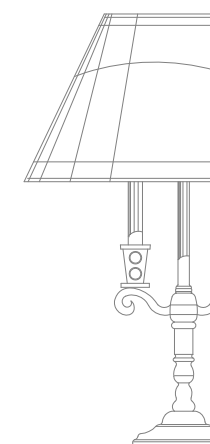

白水聖帝大禮堂燈光音響設備採購

燈光/音響/影像設施



版本：1.0

日期：2025年3月





崇德學院
I H T Chung De School

備 注

1. 本圖紙是為客戶工程設計外觀裝修方案、施工安裝方案、產品設計方案等，本公司擁有圖中內容的版權，未簽訂服務合同或未經本公司授權不得擅自使用。
2. 本圖紙涉及客戶機密，禁止私自複印、禁止私自帶走或洩露給他人。

Project info(項目內容)

Project Name(項目名稱):

Investors(投資單位):

崇德學院

Design(設計單位):

—

Drawing Authorize(圖紙審核)

Client(客戶代表/日期)

Designer(設計師/日期)

Architect(建築師/日期)

Construct(施工單位/日期)

Director(主管審核/日期)

Draw/Modify(繪圖/修改記錄)

版本號	修改說明	修改日期	繪圖員
1.0	初次設計	2024.4.29	王強
2.0	.	.	.
3.0	.	.	.
4.0	.	.	.
5.0	.	.	.
6.0	.	.	.
7.0	.	.	.
8.0	.	.	.

Distribution Seal(發圖印章)

Drawing info(圖紙信息)

DWG Type(圖紙類型)

崇德禮堂室內平面佈置圖

DWG ADD(圖紙存放位置)

文件服務部\工程部


2024崇德學院二期禮堂GRC裝修

DWG Name(圖紙電子文件名稱)

崇德學院二期.dwg

DWG NO.(圖紙編號)

CD/SN-JG-CSD-001

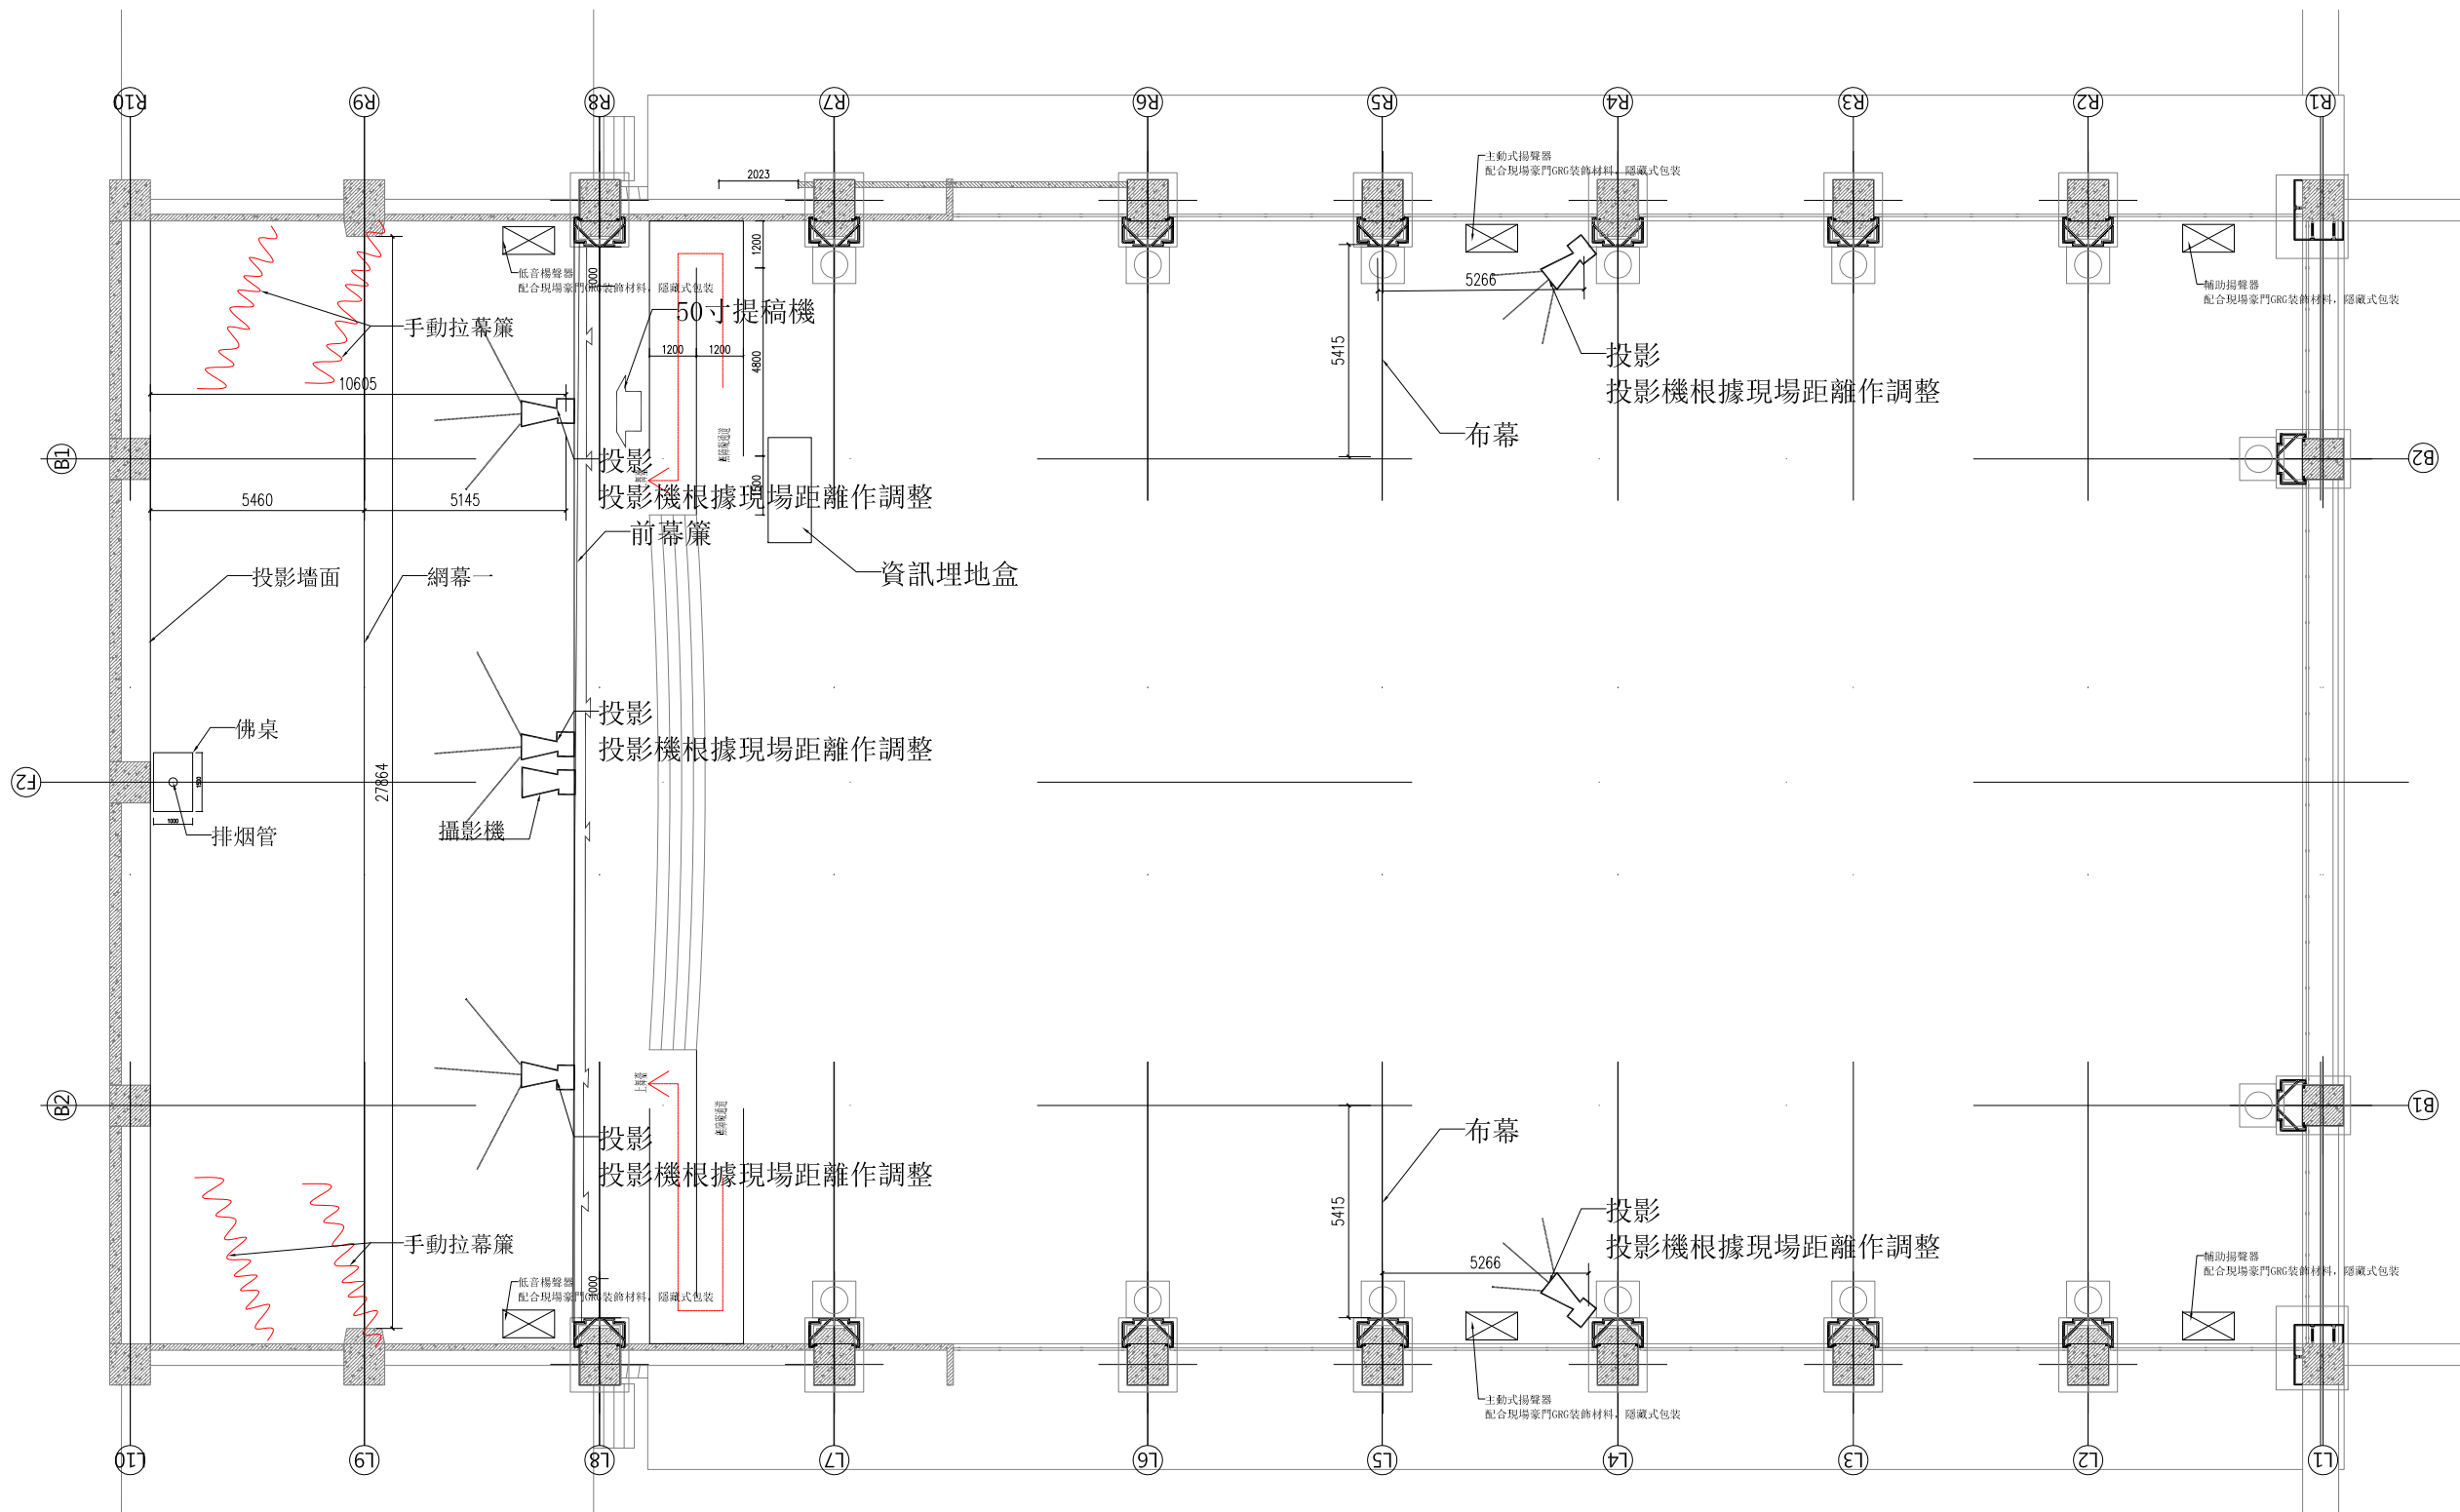

01 PLAN(平面圖)
PAPER_SIZE: A3 SCALE: 1/100



崇德學院
I. K. T. Chong-De School

備 注

1. 本圖紙是為客戶工程設計外觀裝修方案、施工安裝方案、產品設計方案等，本公司擁有圖中內容的版權，未簽訂服務合同或未經本公司授權不得擅自使用。
2. 本圖紙涉及客戶機密，禁止私自複印、禁止私自帶走或洩露給他人。

Project Info(項目內容)

Project Name(項目名稱):

Investors(投資單位):

崇德學院

Design(設計單位):

—

Drawing Authorize(圖紙審核)

Client(客戶代表/日期)

Designer(設計師/日期)

Architect(建築師/日期)

Construct(施工單位/日期)

Director(主管審核/日期)

Draw/Modify(繪圖/修改記錄)

版本號	修改說明	修改日期	繪圖員
1.0	初次設計	2024.4.29	王強
2.0	·	·	·
3.0	·	·	·
4.0	·	·	·
5.0	·	·	·
6.0	·	·	·
7.0	·	·	·
8.0	·	·	·

Distribution Seal(發圖印章)

Drawing Info(圖紙信息)

DWG Type(圖紙類型)

崇德禮堂室內立面圖-1

DWG ADD(圖紙存放位置)

文件服務部\工程部

2024崇德學院二期禮堂GRC裝修

DWG Name(圖紙電子文件名稱)

崇德學院二期.dwg

DWG NO.(圖紙編號)

CD/SN-JG-CSD-002



01 ELEVATION(立面圖)

PAPER_SIZE:A3

SCALE:1/00



1. 本圖紙是為客戶工程設計外觀裝修方案、施工安裝方案、產品設計方案等，本公司擁有圖中內容的版權，未簽訂服務合同或未經本公司授權不得擅自使用。
2. 本圖紙涉及客戶機密，禁止私自複印、禁止私自帶走或洩露給他人。

Project Name(項目名稱):

崇德學院

2. •

Client (客戶代表/日期)

Architect (建築師/日期)

Director(主管審核/日期)

版本號	修改說明	修改日期	繪圖人
1.0	初次設計	2024.4.29	王強
2.0	-	-	-
3.0	-	-	-
4.0	-	-	-
5.0	-	-	-
6.0	-	-	-
7.0	-	-	-
8.0	-	-	-

DWG Type(圖紙類型)

DWG ADD(圖紙存放位置) 文件服務器\工程部
2024崇德學院二期禮堂GMRC裝修

DWG NO. (圖紙編號)



PLAN (平面圖)

PAPER SIZE:A3 SCALE:1/100



崇德學院

J. H. T. Chong-De School

備 注

1. 本圖紙是為客戶工程設計外觀裝修方案、施工安裝方案、產品設計方案等，本公司擁有圖中內容的版權，未簽訂服務合同或未經本公司授權不得擅自使用。
2. 本圖紙涉及客戶機密，禁止私自複印、禁止私自帶走或洩露給他人。

Project info(項目內容)

Project Name(項目名稱):

Investors(投資單位):

崇德學院

Design(設計單位):

—

Drawing Authorize(圖紙審核)

Client(客戶代表/日期)

Designer(設計師/日期)

Architect(建築師/日期)

Construct(施工單位/日期)

Director(主管審核/日期)

Draw/Modify(繪圖/修改記錄)

版本號	修改說明	修改日期	繪圖員
1.0	初次設計	2024.4.29	王強
2.0	.	.	.
3.0	.	.	.
4.0	.	.	.
5.0	.	.	.
6.0	.	.	.
7.0	.	.	.
8.0	.	.	.

Distribution Seal(發圖印章)

Drawing info(圖紙信息)

DWG Type(圖紙類型)

崇德禮堂舞臺燈具布置圖

DWG ADD(圖紙存放位置)

文件服務部\工程部


2024崇德學院二期禮堂GRC裝修

DWG Name(圖紙電子文件名稱)

崇德學院二期.dwg

DWG NO.(圖紙編號)

CD/SN-JG-CSD-004

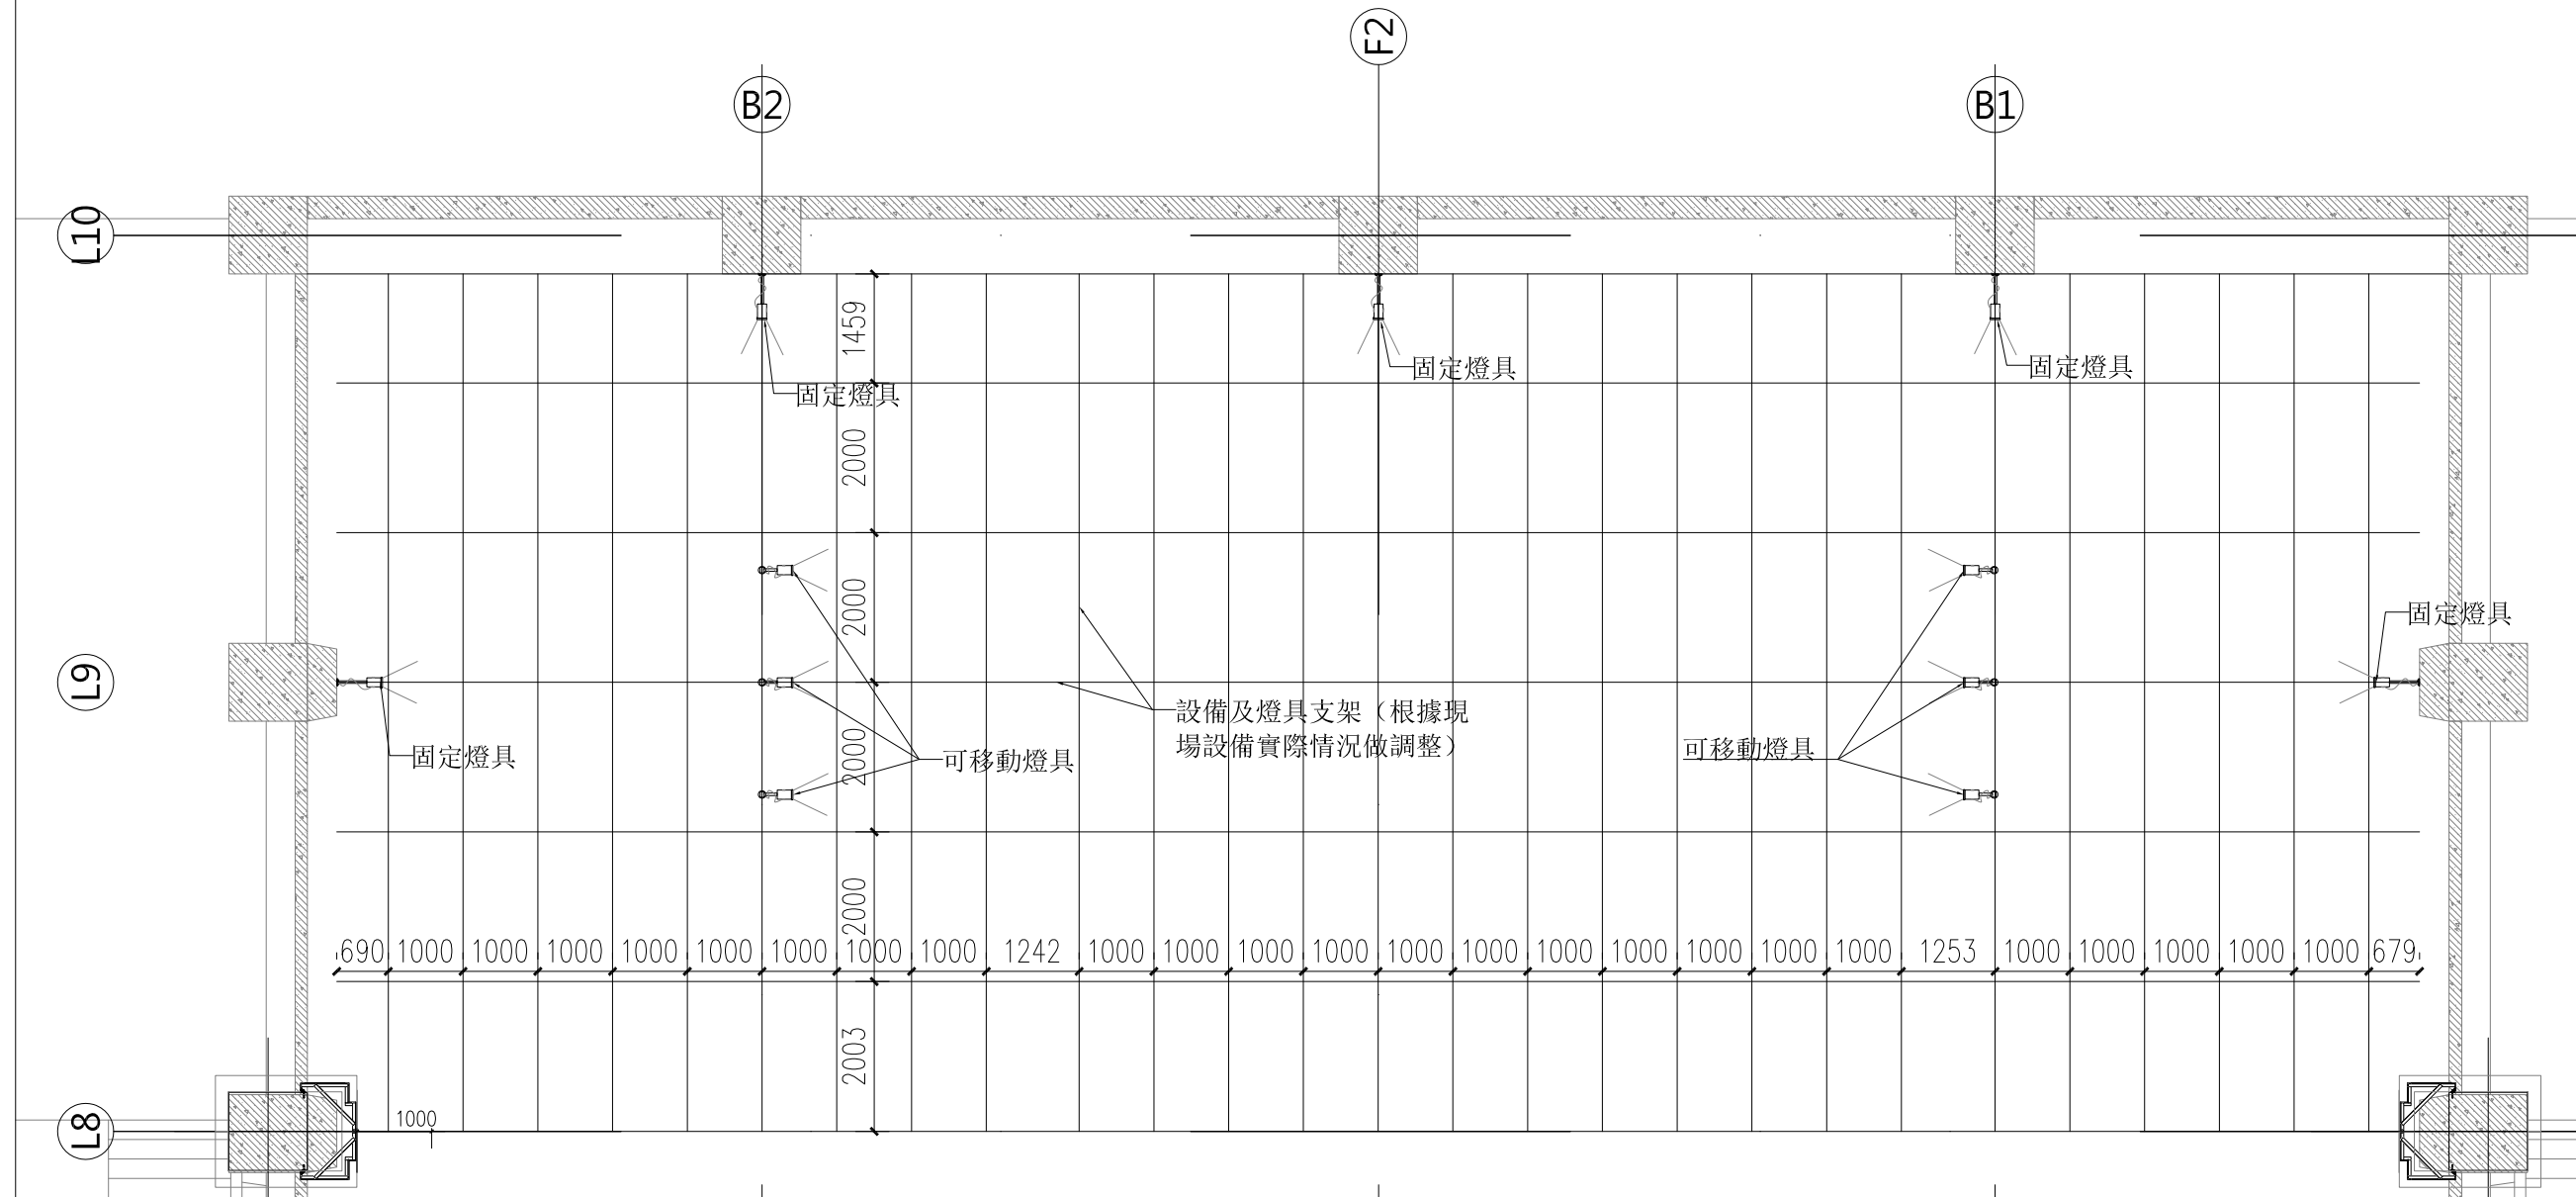

01 PLAN(平面圖)
PAPER_SIZE:A3 SCALE:1/100